
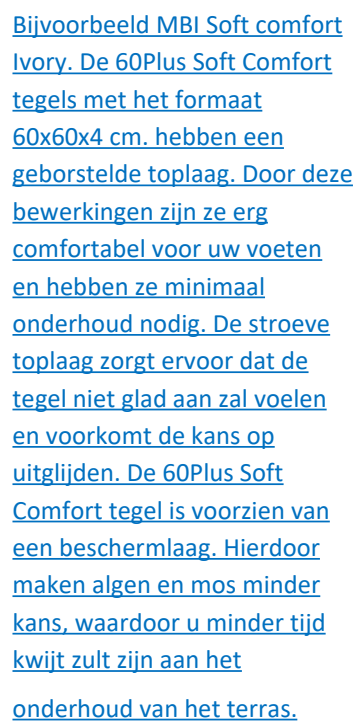
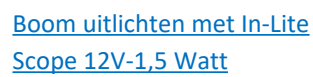


Voor het straatwerk tussen de terrassen zouden eventueel de aanwezige zwarte stenen met het formaat 20x30x6 cm. hergebruikt kunnen worden.

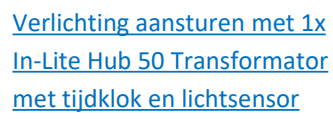

HOVENIERSBEDRIJF

KRAMER & MOLENVELD

Den Sliem 40 7141 JH GROENLO T. 0544-462177 F. 0544-466196
Internet: www.kramer-molenveld.nl E-mail: info@kramer-molenveld.nl

Renovatie achtertuin

	FORMAAT
	A3

TEKENINGNR.

EV	
TK	

SCHAAL

1:50

T.Kramer

BLAD

1 VAN 1